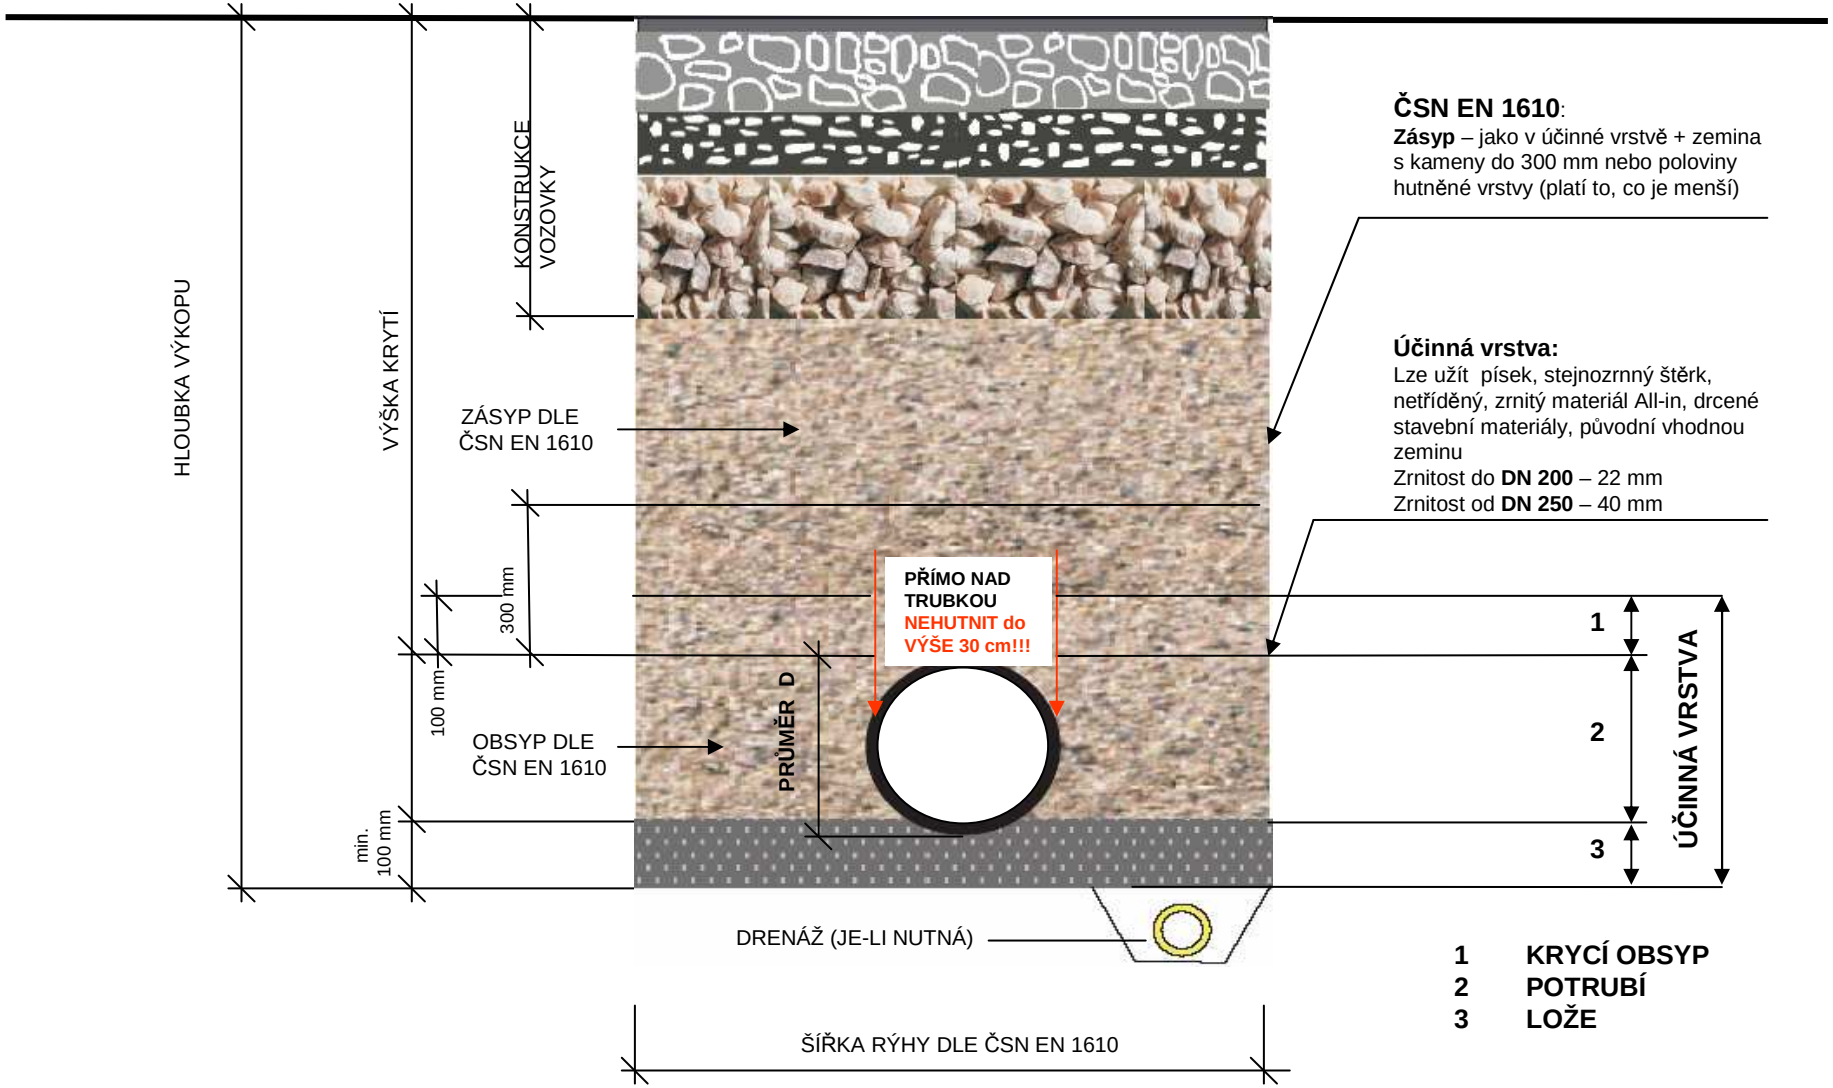SCHÉMA ULOŽENÍ KANALIZAČNÍHO POTRUBÍ QUANTUM SN 12 V KOMUNIKACI